BURLINGTON COUNTY

EVESHAM TOWNSHIP

REVISIONS		
DATE	NAME	NUMBER
4/1/97	CHARLES J. RIEBEL Jr.	29286
1/18/99	CHARLES J. RIEBEL, JR.	29286
1/07/00	CHARLES J. RIEBEL JR.	29286
7/11/01	CHARLES J. RIEBEL JR.	29286
3/24/05	CHARLES J. RIEBEL JR.	29286
8/11/05	CHARLES J. RIEBEL JR.	29286
8/15/08	CHARLES J RIEBEL JR	29286

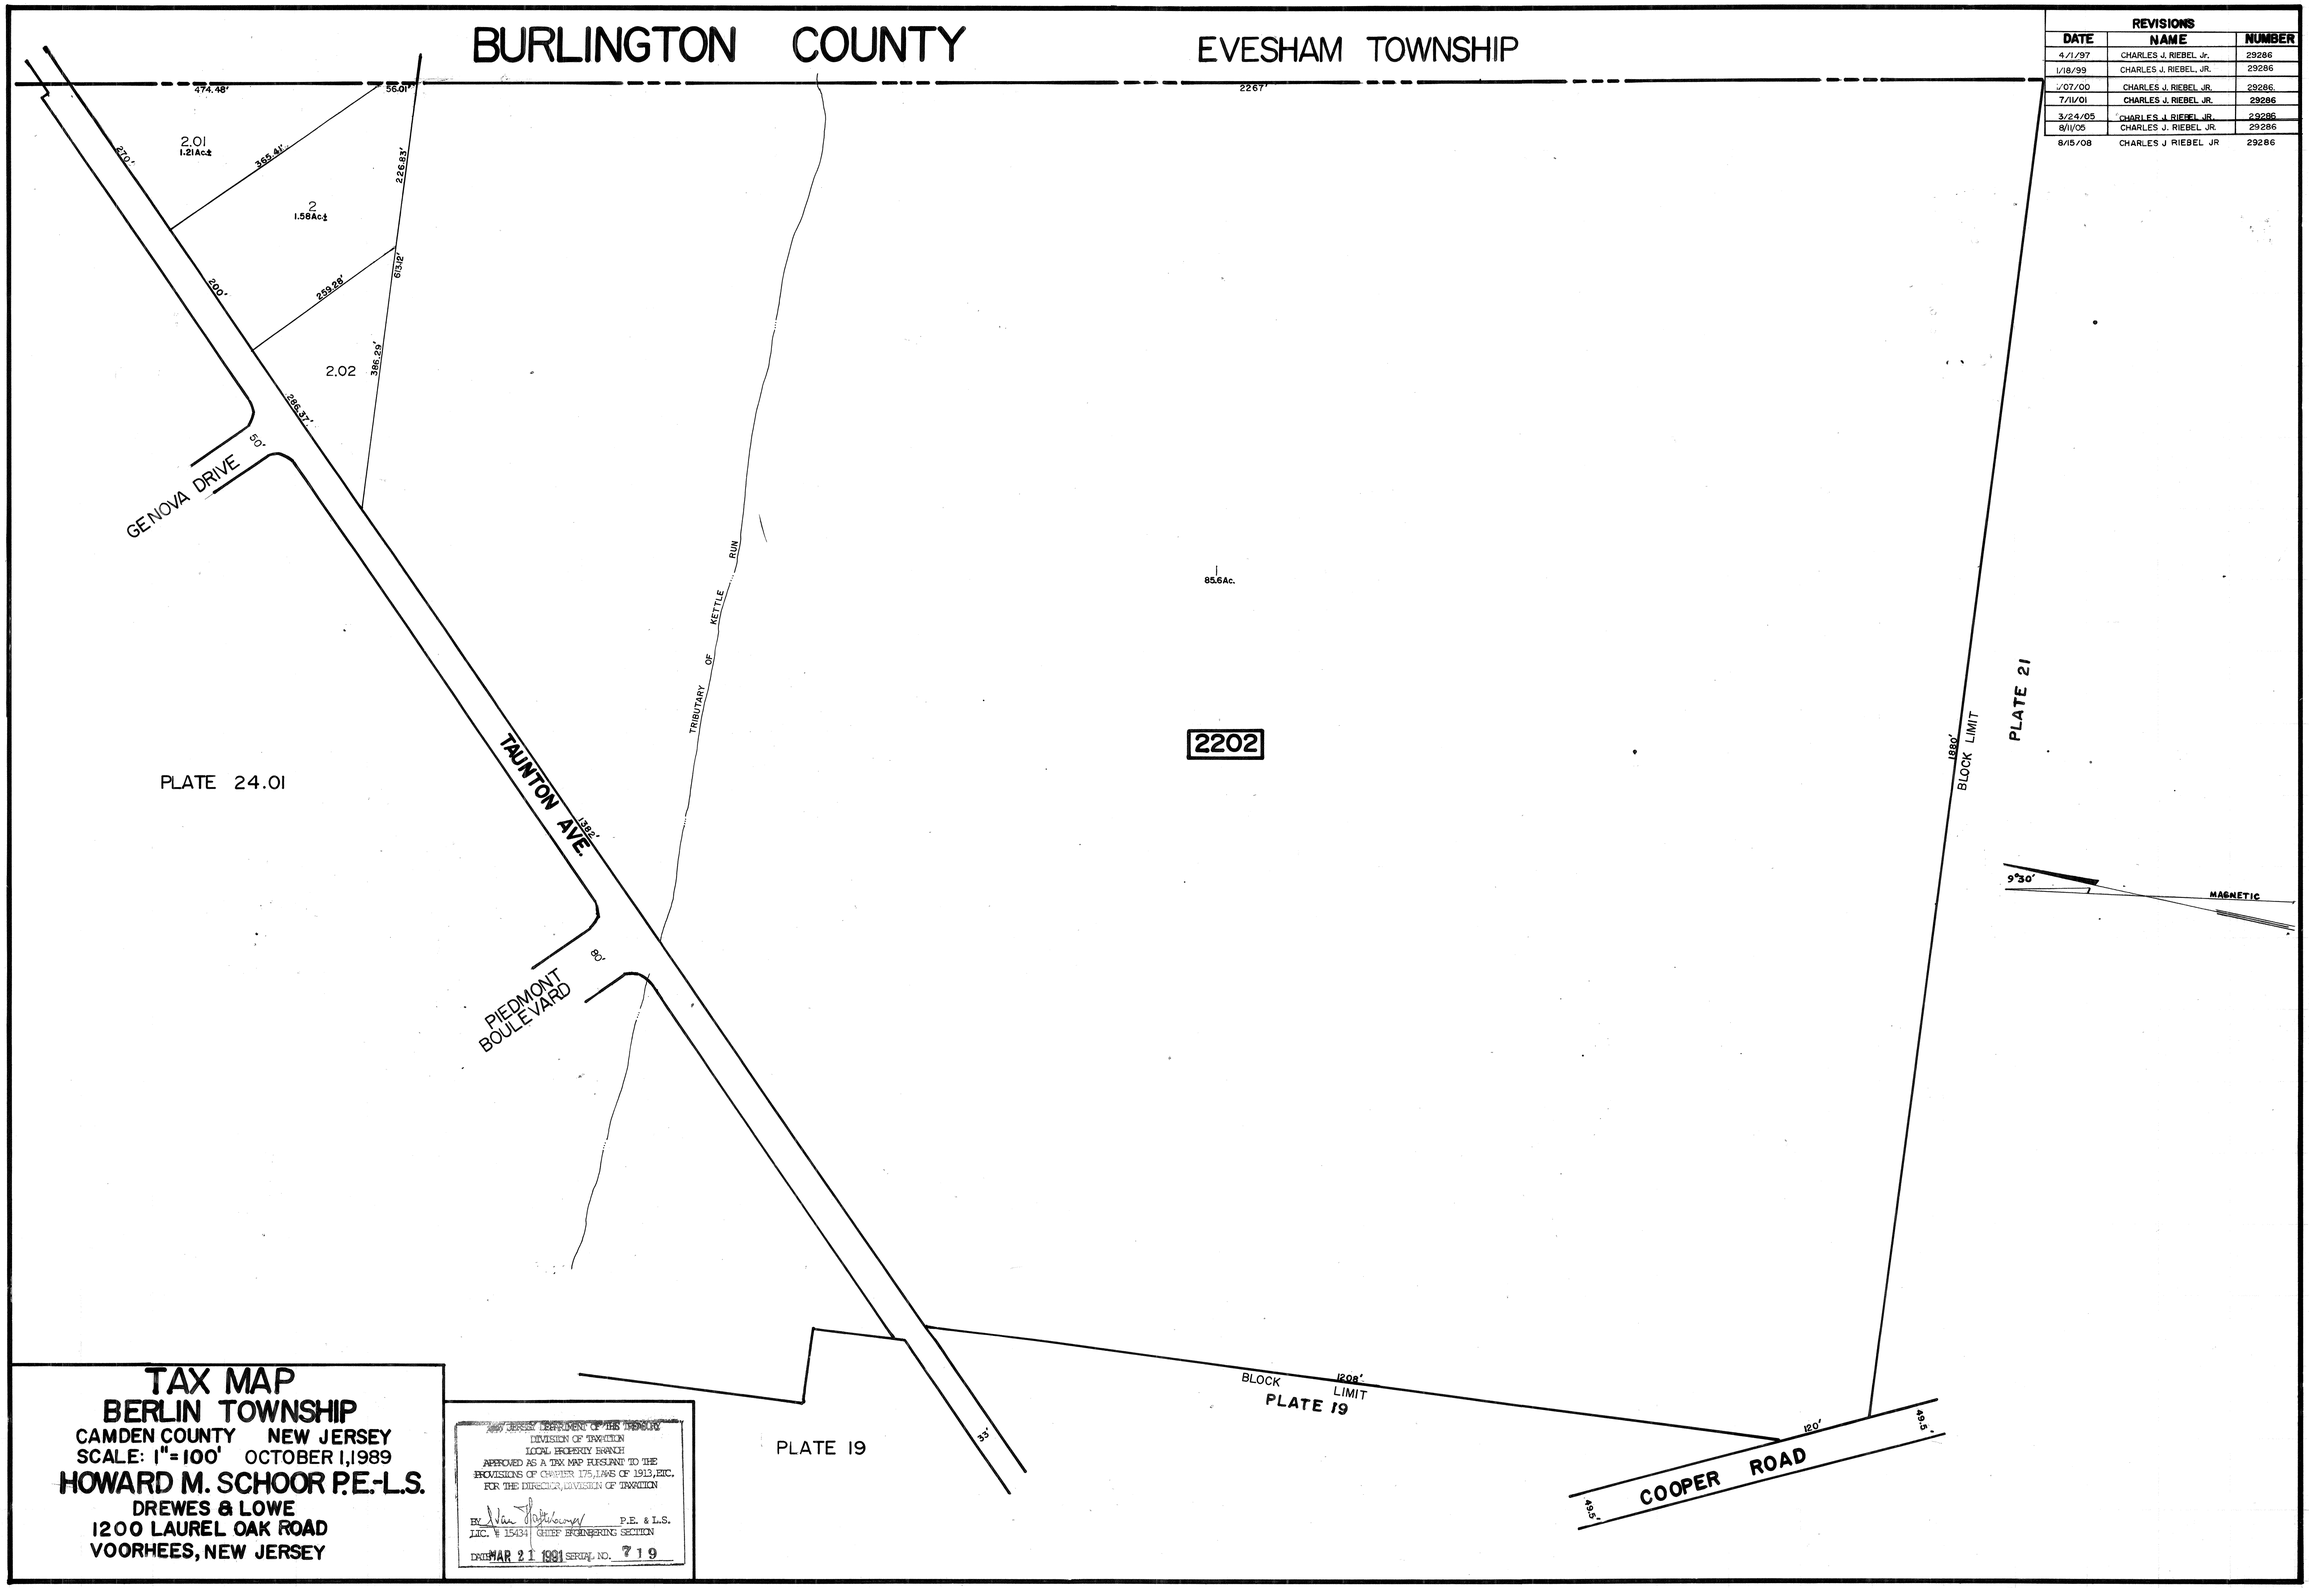

TAX MAP
BERLIN TOWNSHIP
CAMDEN COUNTY NEW JERSEY
SCALE: 1"=100' OCTOBER 1,1989

HOWARD M. SCHOOR P.E.-L.S.
DREWES & LOWE
1200 LAUREL OAK ROAD
VOORHEES, NEW JERSEY

NEW JERSEY DEPARTMENT OF THE TREASURY
DIVISION OF TAXATION
LOCAL PROPERTY BRANCH
APPROVED AS A TAX MAP PURSUANT TO THE
PROVISIONS OF CHAPTER 175, LAWS OF 1913, ETC.
FOR THE DIRECTOR, DIVISION OF TAXATION

BY: [signature] P.E. & L.S.
LIC. # 15434 CHIEF ENGINEERING SECTION

DATE MAR 21 1991 SERIAL NO. 719